



**LOKALITA JAVOROVÁ ČTVRŤ II  
OBJEKT AB  
SKLEPY A PARKOVACÍ STÁNÍ  
2.PP / A3**

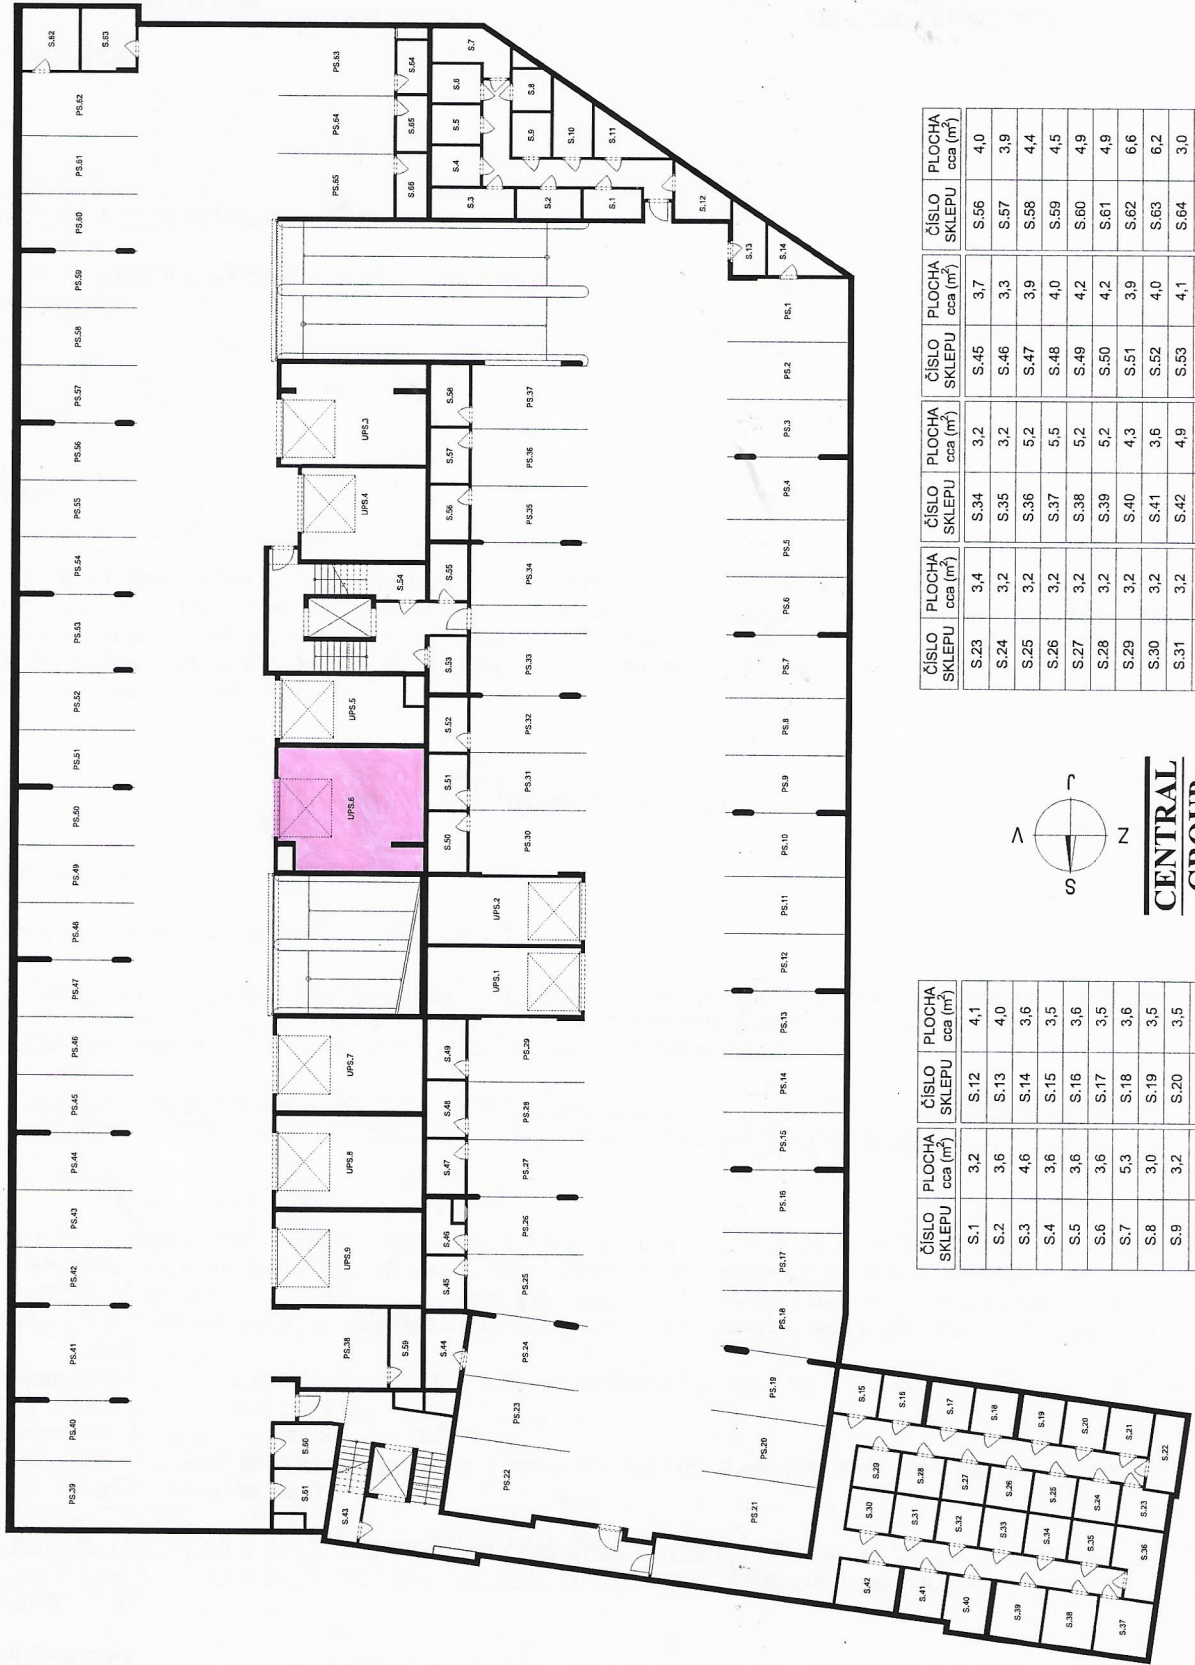

ČÍSLO SKLEPU	PLOCHA cca (m <sup>2</sup> )	ČÍSLO SKLEPU	PLOCHA cca (m <sup>2</sup> )	ČÍSLO SKLEPU	PLOCHA cca (m <sup>2</sup> )	ČÍSLO SKLEPU	PLOCHA cca (m <sup>2</sup> )
S.23	3,4	S.34	3,2	S.45	3,7	S.56	4,0
S.24	3,2	S.35	3,2	S.46	3,3	S.57	3,9
S.25	3,2	S.36	5,2	S.47	3,9	S.58	4,4
S.26	3,2	S.37	5,5	S.48	4,0	S.59	4,5
S.27	3,2	S.38	5,2	S.49	4,2	S.60	4,9
S.28	3,2	S.39	5,2	S.50	4,2	S.61	4,9
S.29	3,2	S.40	4,3	S.51	3,9	S.62	6,6
S.30	3,2	S.41	3,6	S.52	4,0	S.63	6,2
S.31	3,2	S.42	4,9	S.53	4,1	S.64	3,0
S.32	3,2	S.43*	18,2	S.54*	16,5	S.65	3,1
S.33	3,2	S.44	5,2	S.55	3,9	S.66	3,6

ČÍSLO SKLEPU	PLOCHA cca (m <sup>2</sup> )	ČÍSLO SKLEPU	PLOCHA cca (m <sup>2</sup> )
S.1	3,2	S.12	4,1
S.2	3,6	S.13	4,0
S.3	4,6	S.14	3,6
S.4	3,6	S.15	3,5
S.5	3,6	S.16	3,6
S.6	3,6	S.17	3,5
S.7	5,3	S.18	3,6
S.8	3,0	S.19	3,5
S.9	3,2	S.20	3,5
S.10	4,9	S.21	3,6
S.11	3,8	S.22	4,2

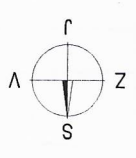

**CENTRAL GROUP**

\*) sklep nemá plnou výšku